


OBLOŽKOVÉ ZÁRUBNĚ PRO BEZFALCOVÉ DVEŘE

■ NÁKRES OBLOŽKOVÉ ZÁRUBNĚ

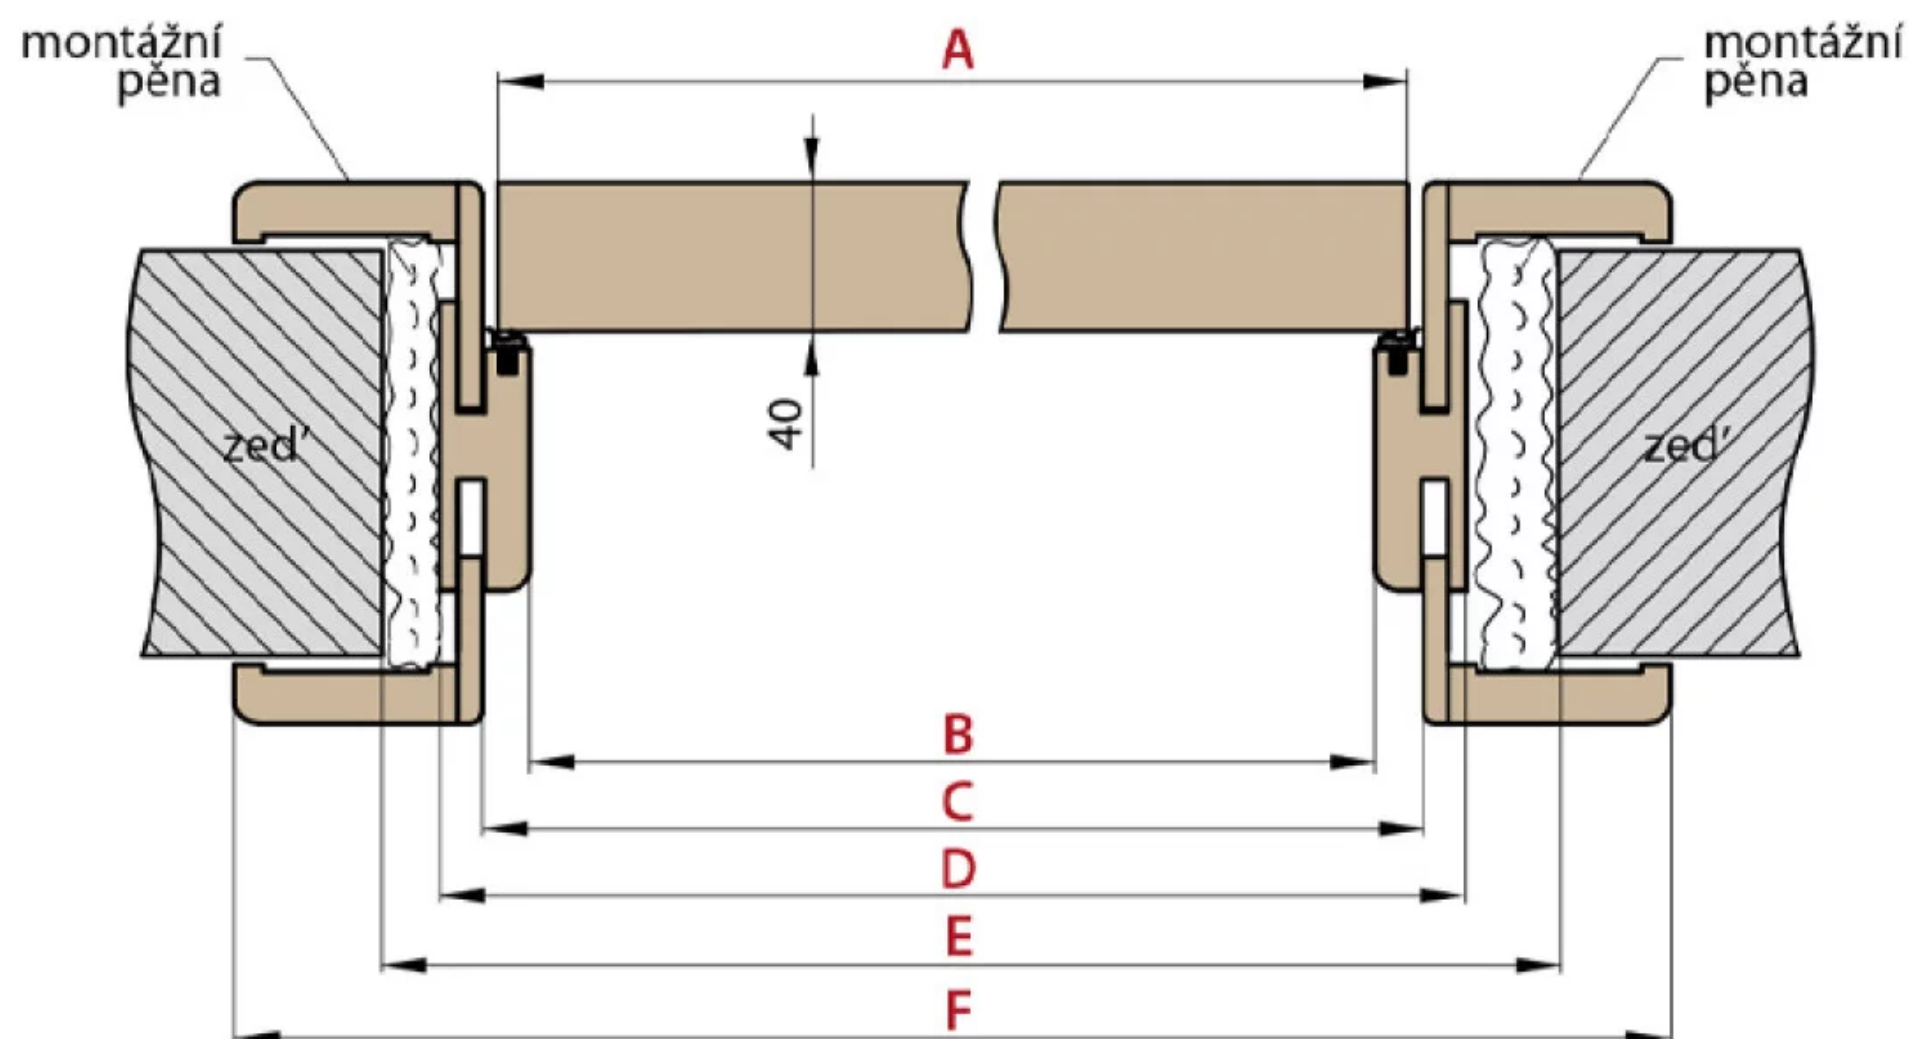


ŠÍŘKA	A	B	C	D	E	F
„60”	644	629	651	673	730±20	771*/811**
„70”	744	729	751	773	830±20	871*/911**
„80”	844	829	851	873	930±20	971*/1011**
„90”	944	929	951	973	1030±20	1071*/1111**
„100”	1044	1029	1051	1073	1130±20	1171*/1211**

**krycí lišta 6 cm / 8 cm

■ ROZSAH REGULACE ZÁRUBNĚ 80-95 mm

krycí lišta 6 cm / 8 cm

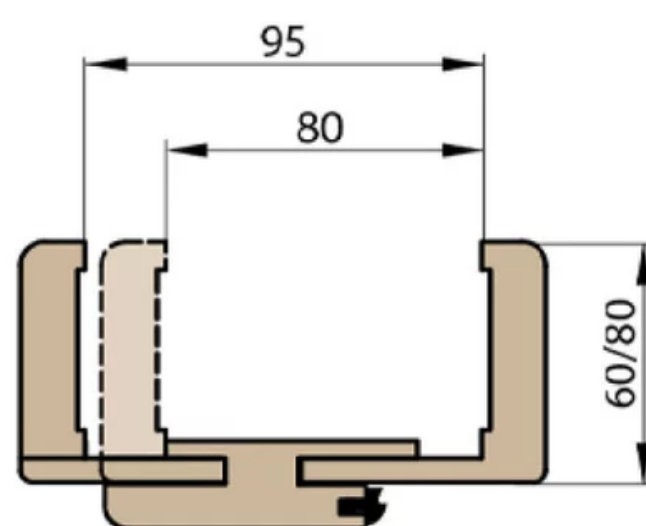

Pro zárubně regulace s regulací 80-95 je třeba svépomocí seříznout krycí lištu dle přesné tloušťky zdi

■ ROZSAH REGULACE ZÁRUBNĚ nad 80-95 mm

krycí lišta 6 cm / 8 cm

